

土地

価格 済 万円
 B区画 940 万円

所在地 安八郡安八町南今ヶ淵 B区画

土地面積
 A区画 231.41㎡ (70.00坪) 済
 B区画 209.73㎡ (63.44坪) 坪14.8万円

私道負担 無・有 (m²) 地目 宅地

都市計画 市街化区域 用途地域 第1種住居地域

建ぺい率 60% 容積率 200%

引渡 即時・相談 (月頃) 国土法届 要・不要

設備 上水道・下水道・浄化槽・都市ガス・プロパン

接道状況 ※B区画 南側幅員約6m公道に約13m接面

備考
 ※上下水道引込工事代金として55万円必要
 ※下水道受益者負担金 24万円必要
 ※学区: 名森小学校・登龍中学校
 ※建築条件なし

取引態様 売主・代理・専属専任媒介・専任媒介・一般媒介

岐阜県知事 (4) 第4399号

 東洋産業株式会社 不動産部

〒503-0202 安八郡輪之内町大藪135番地

TEL: (0584) 69-4519 FAX: (0584) 69-2907 <http://www.toyo-sangyo.net>


担当


吉村
090-6760-8695

分筆図

縮尺: 1/200


所在: 安八郡安八町南今ヶ淵字河原329番1、328番1

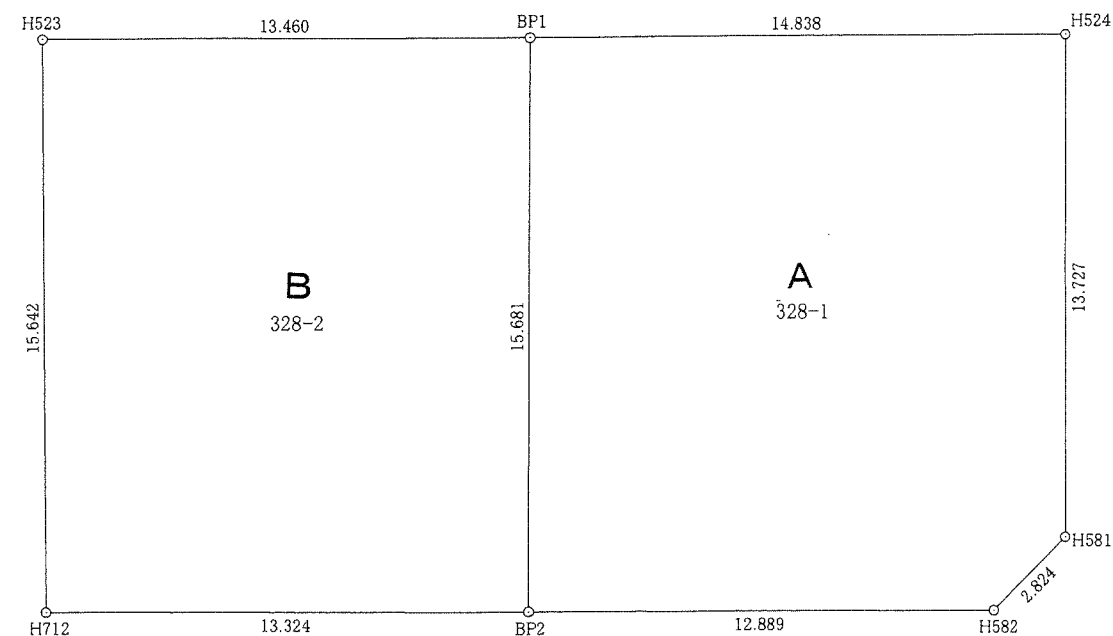

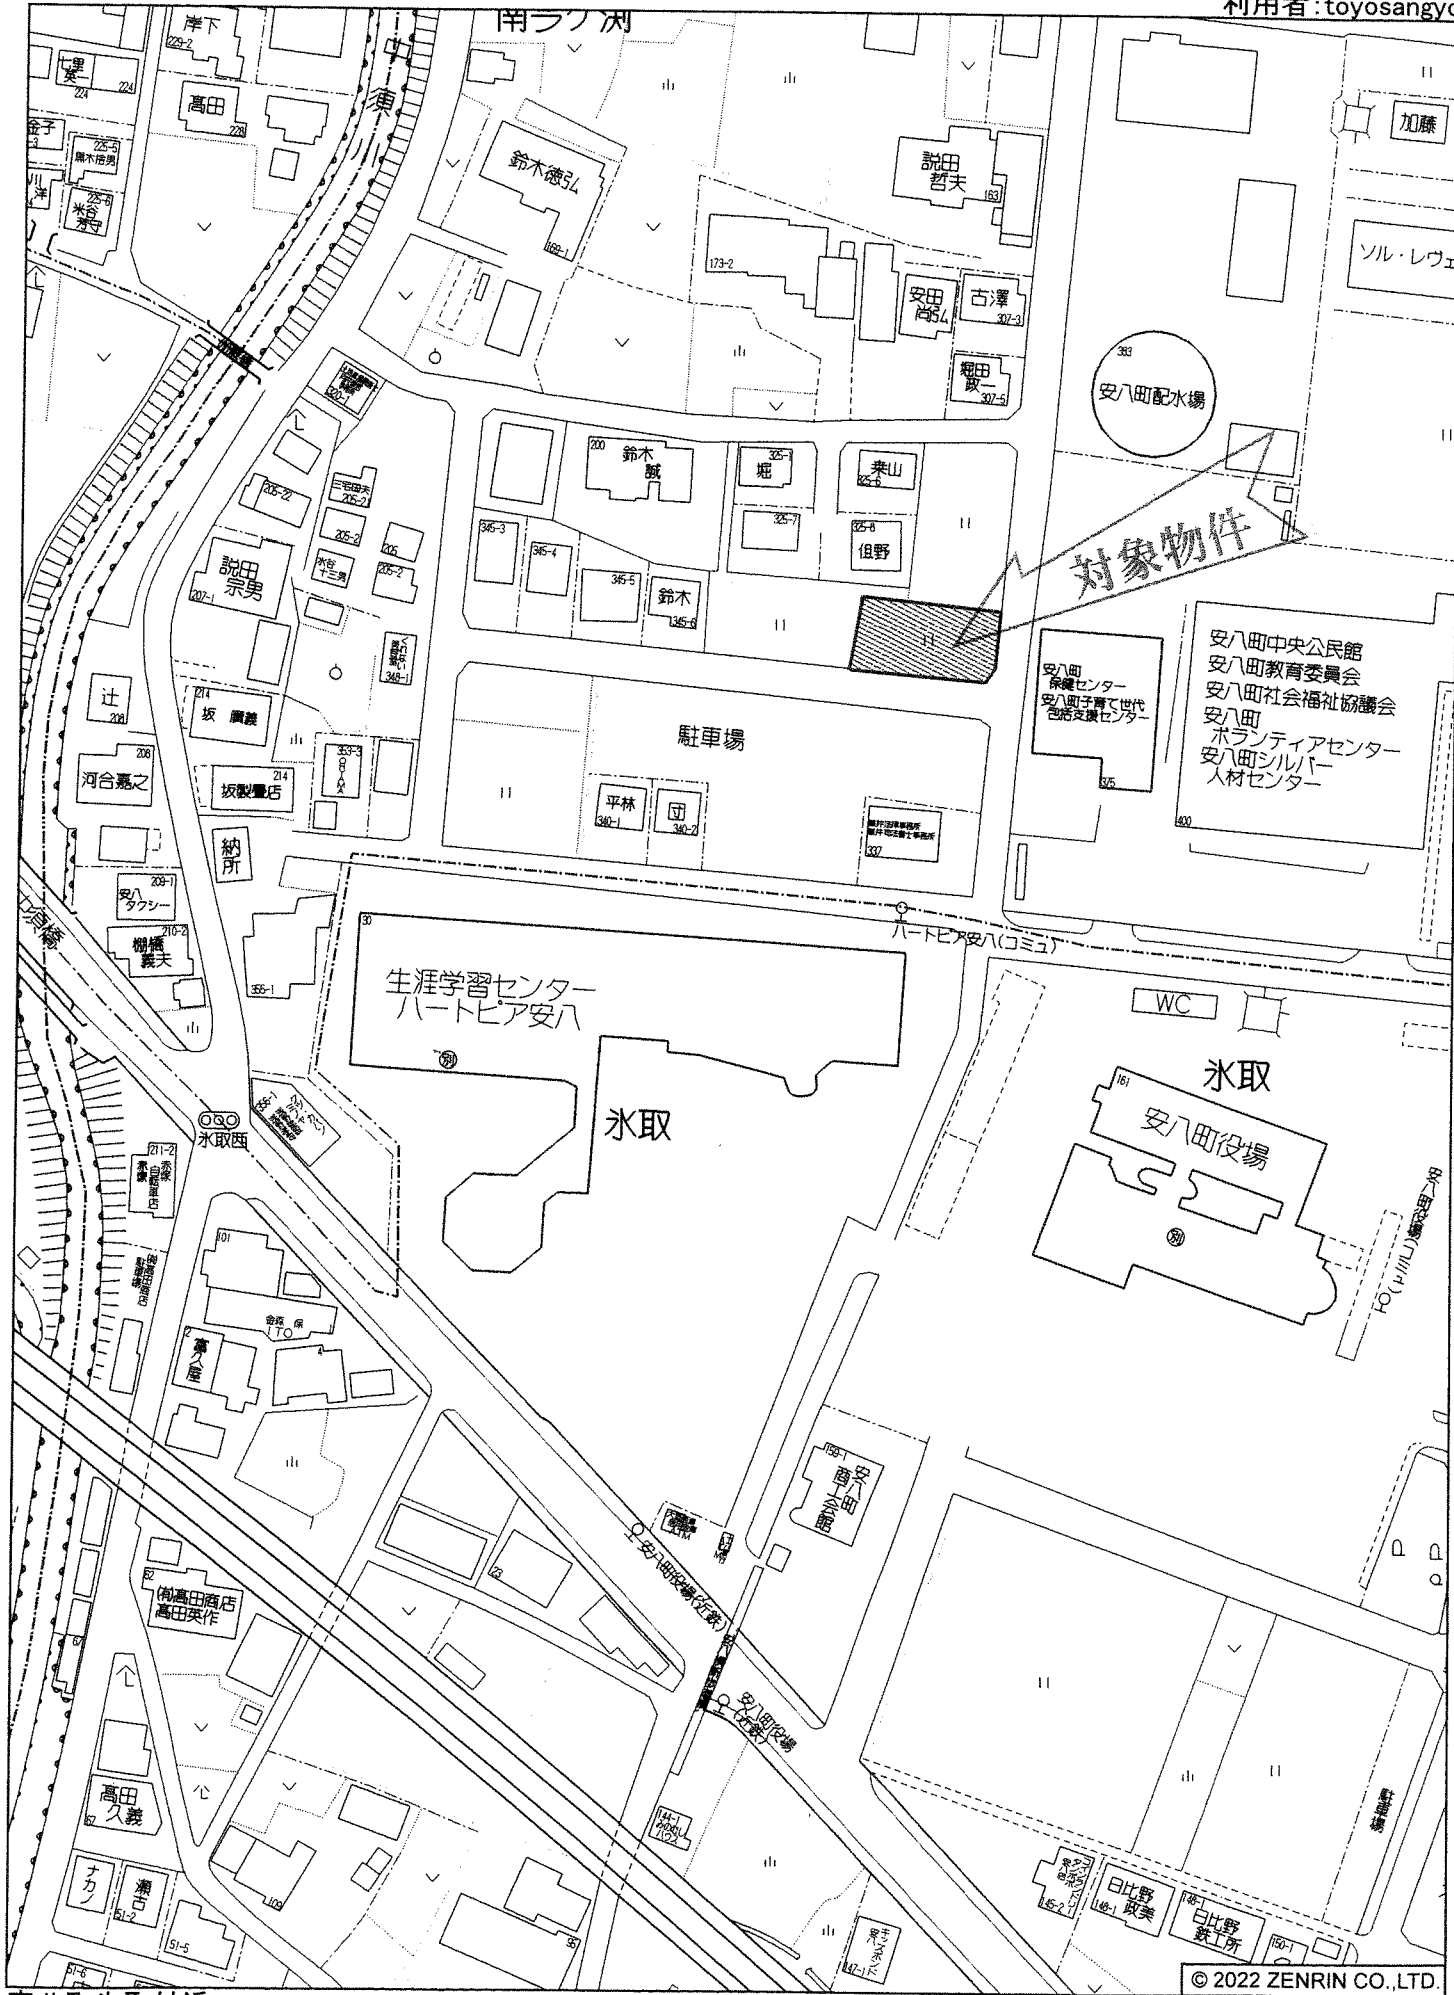

安八町氷取付近

縮尺 1 / 1,500 45m

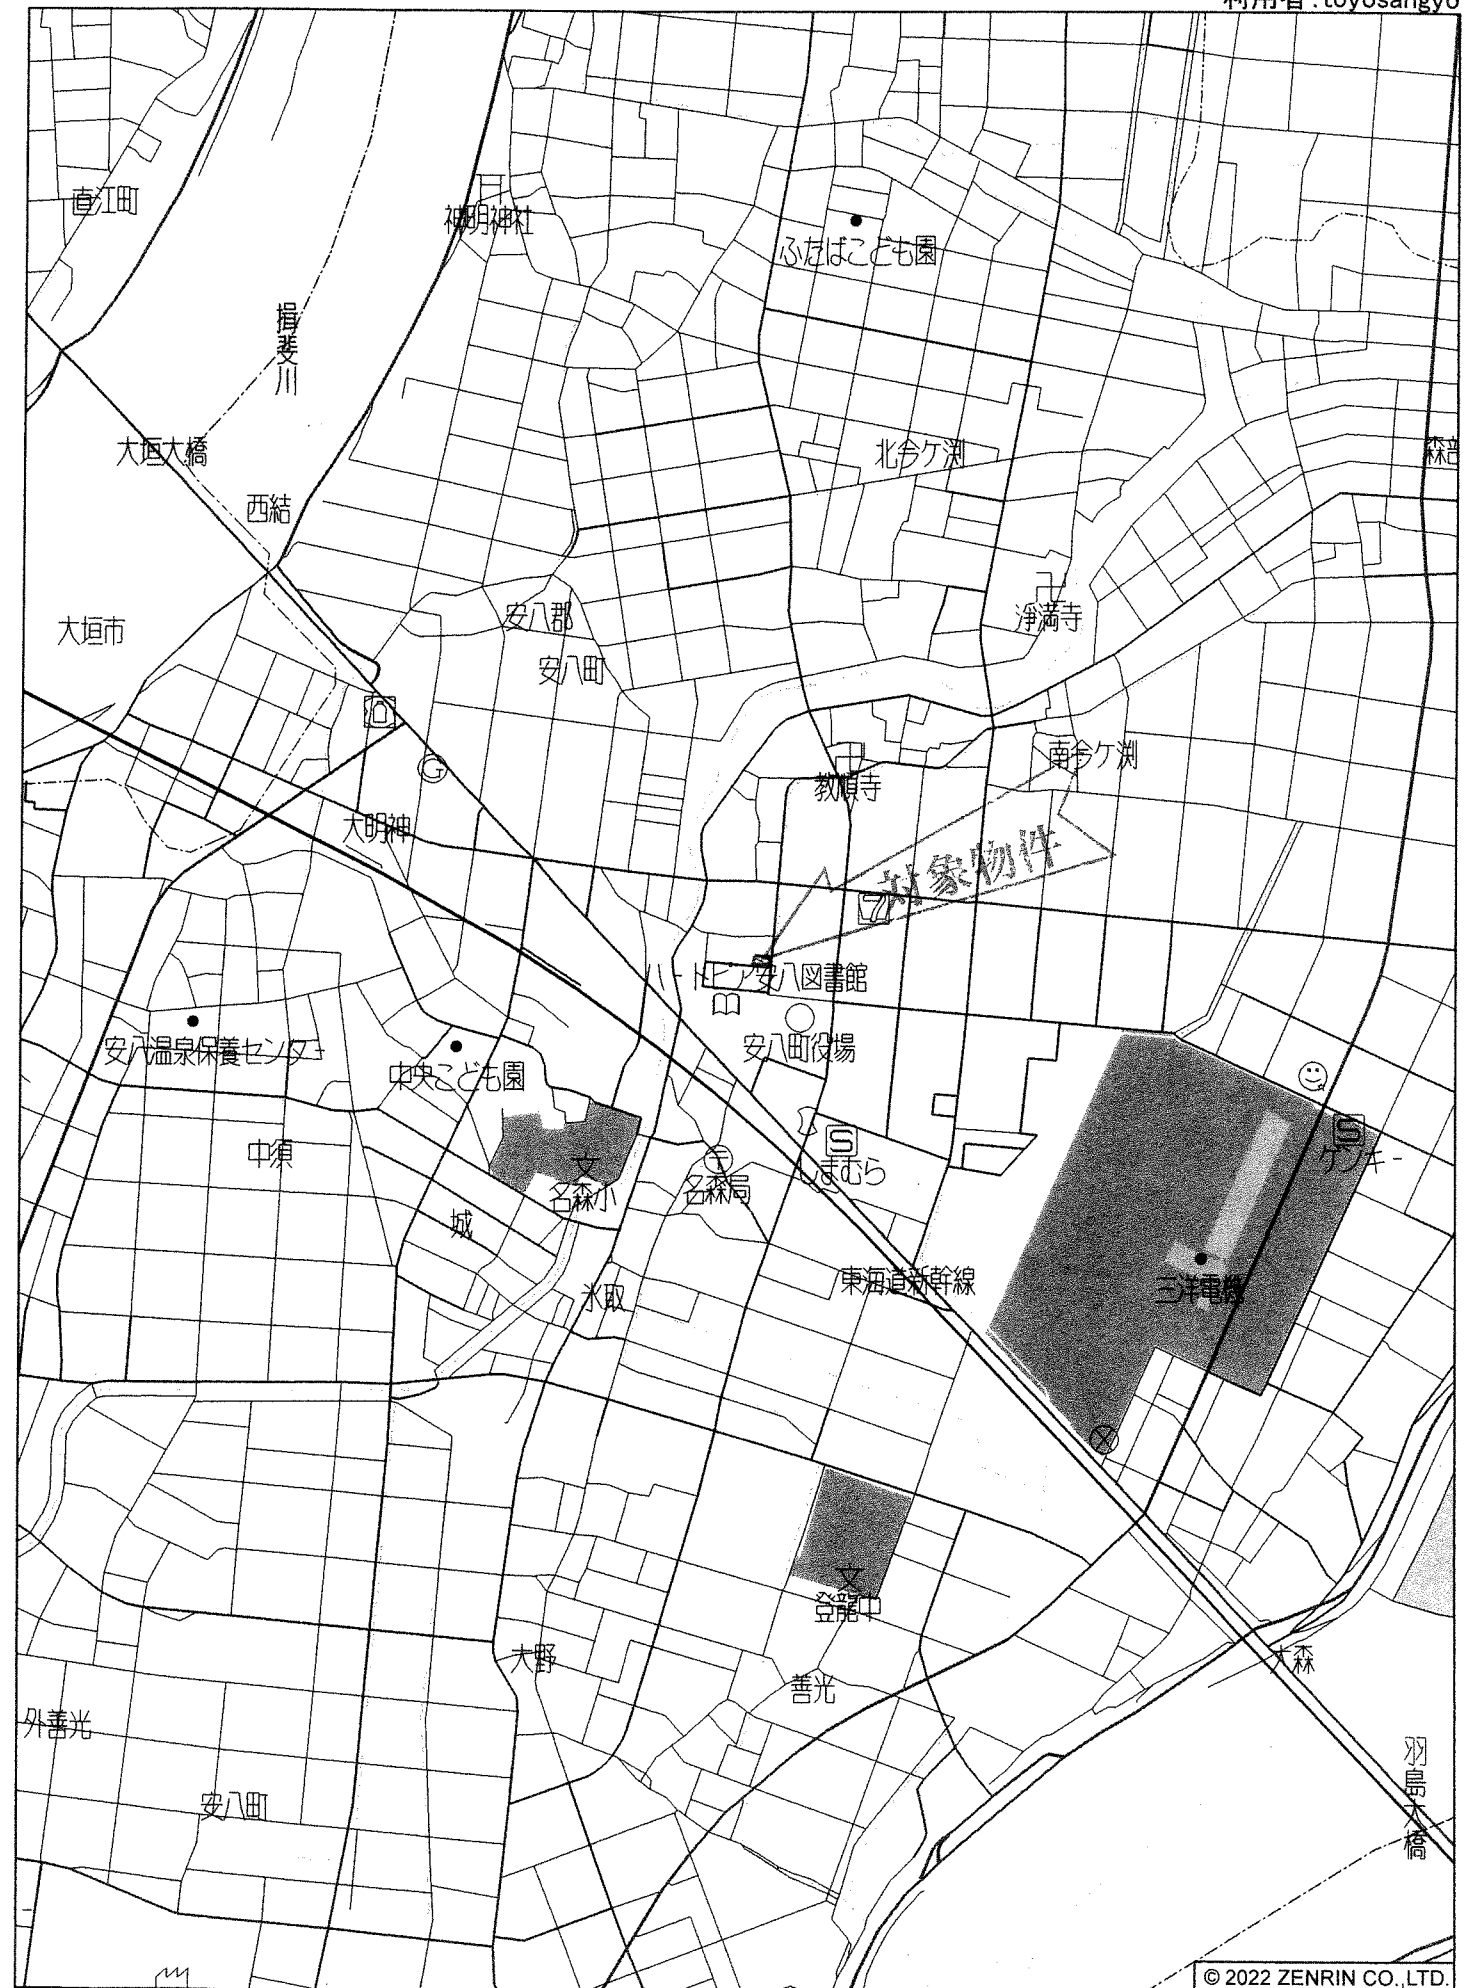

安八町氷取付近

縮尺 1 / 12,500 375m R 3JHs 303