



土地・建物		価 格	600 万円		
所在地	安八郡輪之内町楡俣新田 650 外 3 筆				
土地面積	公簿 927.89㎡ 実測 (280.69坪)	間取り 7DK+S			
私道負担	無・有 (㎡)	地 目	宅地、田、畑		
都市計画	非線引区域	用途地域	無指定		
建ぺい率	60%	容積率	200%		
引 渡	即時・相談 (月頃)	国土法届	要・不要		
設 備	上水道・下水道・浄化槽・都市ガス・プロパン				
接道状況	※北側幅員約 3.4m の公道に約 38m 接面※セットバック要 ※西側幅員約 3.4m の公道に約 24m 接面※セットバック要				
備 考	※現況渡し ※下水道前面道路配管有り、未接続 (接続時、受益者負担金要す) ※建物未登記、建物登記後引渡し ①居宅：木造瓦葺 2 階建/141.59㎡(42.83坪)/昭和 50 年建築 ②附属家：木造瓦葺平屋/59.28㎡ (17.63坪)/昭和 42 年建築 ③不詳 ※確定測量後、引渡し ※学校区：大藪小学校・輪之内中学校				
取引態様	売主・代理・専属専任媒介・専任媒介・一般媒介				
岐阜県知事 (4) 第 4399 号		確認	確認		
東洋産業株式会社 不動産部					
〒503-0202 安八郡輪之内町大藪 135 番地		担 当			
TEL : (0584) 69-4519 FAX : (0584) 69-2907 http://www.toyo-sangyo.net		宇津			
		080-4199-5655			


2F

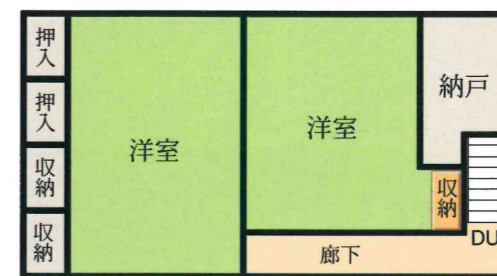

1F

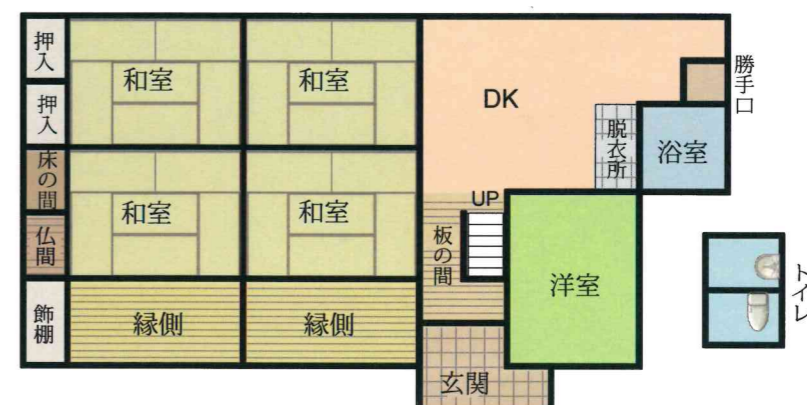


図面と現況が異なる場合は、現況を優先とさせていただきます。

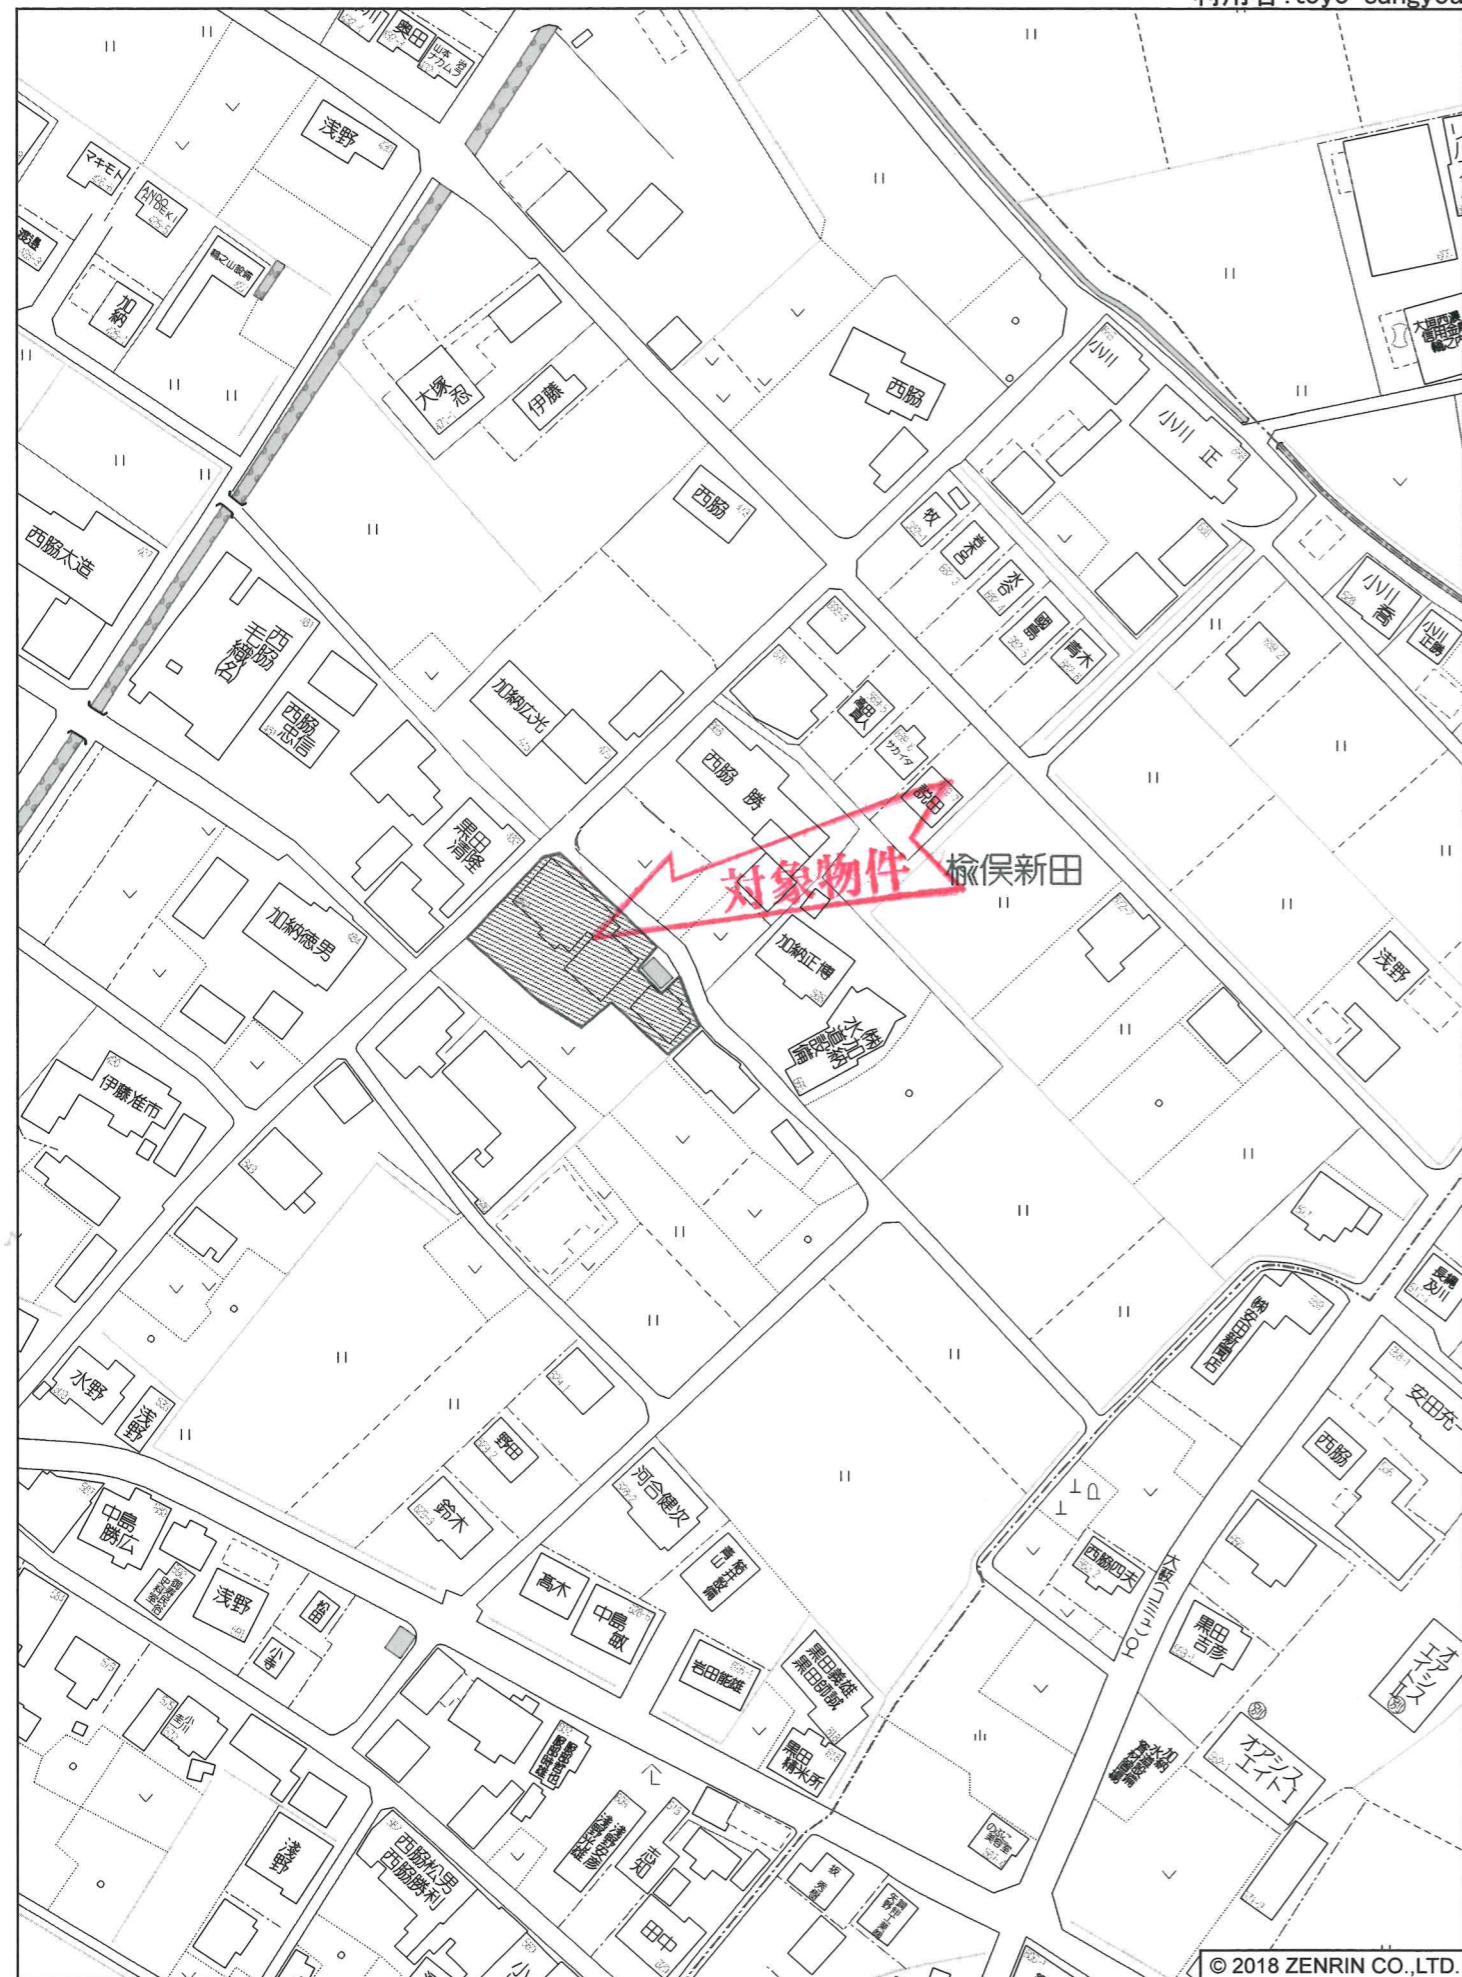

輪之内町榎俣新田付近

縮尺 1 / 1,500 | 45m

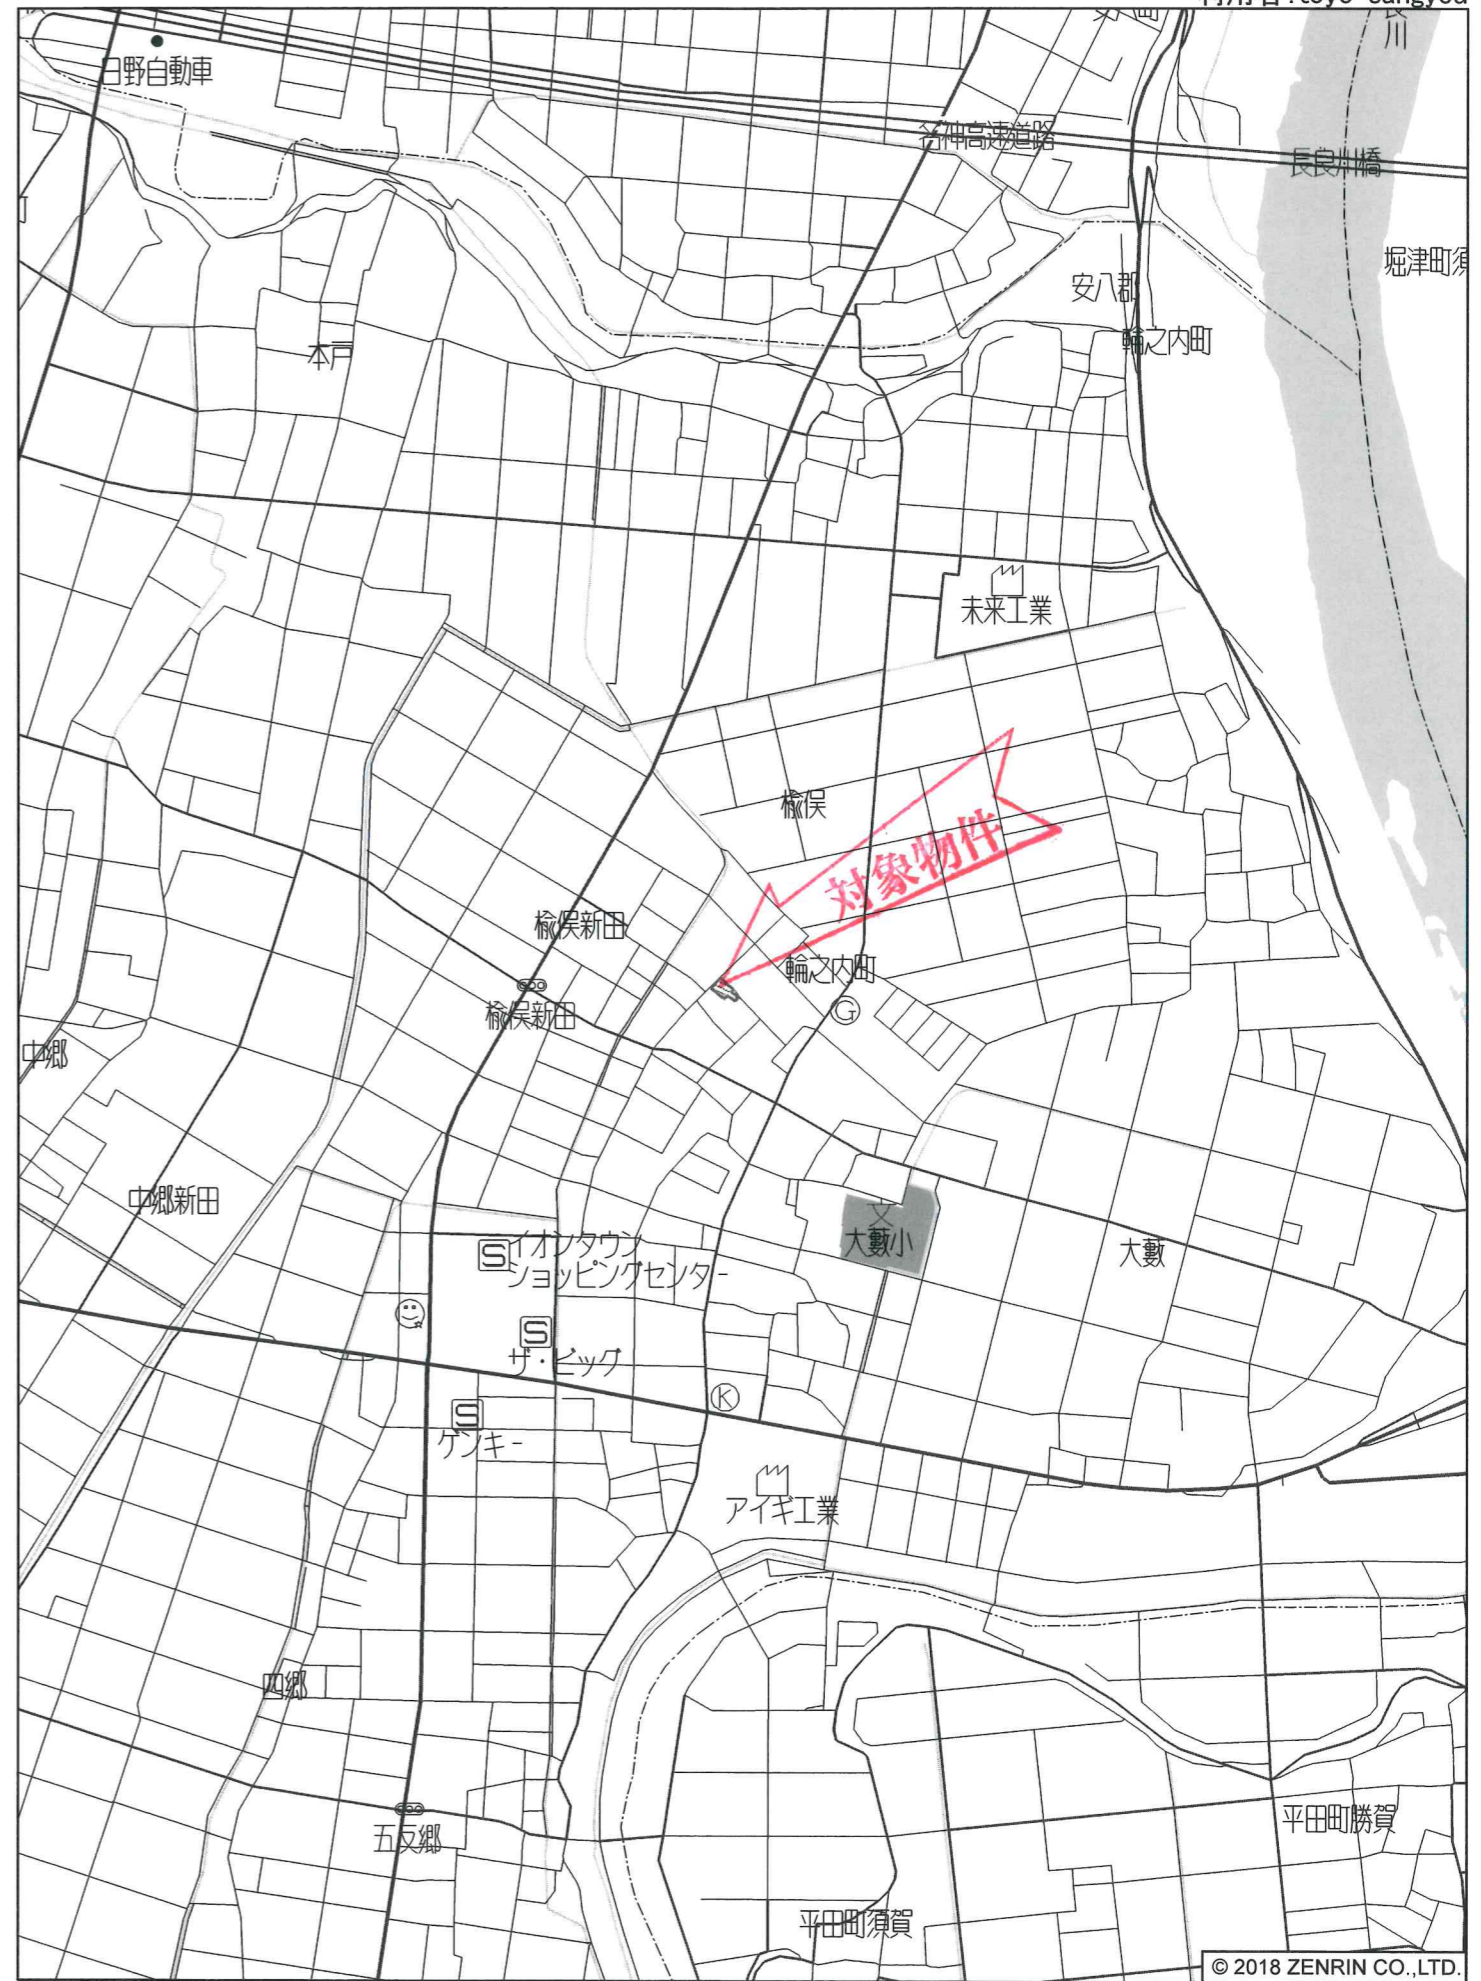

輪之内町榎俣新田付近

縮尺 1 / 12,500 | 375m | 平29情使、第537号