

貸地

価
格

50 万円/月

所在地
安八郡輪之内町下大樽新田字西宮野 1277-1
海津市平田町三郷字西前 331-7

敷地面積	公簿 5232.94 m ² 実測 (約 1582.96 坪)	駐車場	20 台以上可能
私道負担	無・有 (m ²)	地目	宅地
都市計画	非線引き	用途地域	無指定
建ぺい率	60 %	容積率	200 %
引渡	即時・相談・(頃)	国土法届	要・不要
設備	上水道・下水道・浄化槽・都市ガス・プロパン・井戸		
接道状況	※東側幅員約 1m公道に約 92m接面 ※北側幅員約 9m公道に約 42m接面 ※南側幅員約 2m公道に約 57m接面		
備考	※現況渡し ※日本庭園あり ※北側より乗入可能 ※未完成建物有 ※看板設置は要相談 ※敷金が 2 ヶ月分必要		
取引態様	売主・代理・専属専任媒介・ <u>専任媒介</u> ・一般媒介		

岐阜県知事 (4) 第 4399 号

東洋産業株式会社 不動産部

〒503-0202 安八郡輪之内町大藪 135 番地

TEL : (0584) 69-4519 FAX : (0584) 69-2907 <http://www.toyo-sangyo.net>

確認



確認




担当

下村


080-4409-3934

2024. 5. 1

1276-2 1279-6 1277-2 1398-2 1410-26

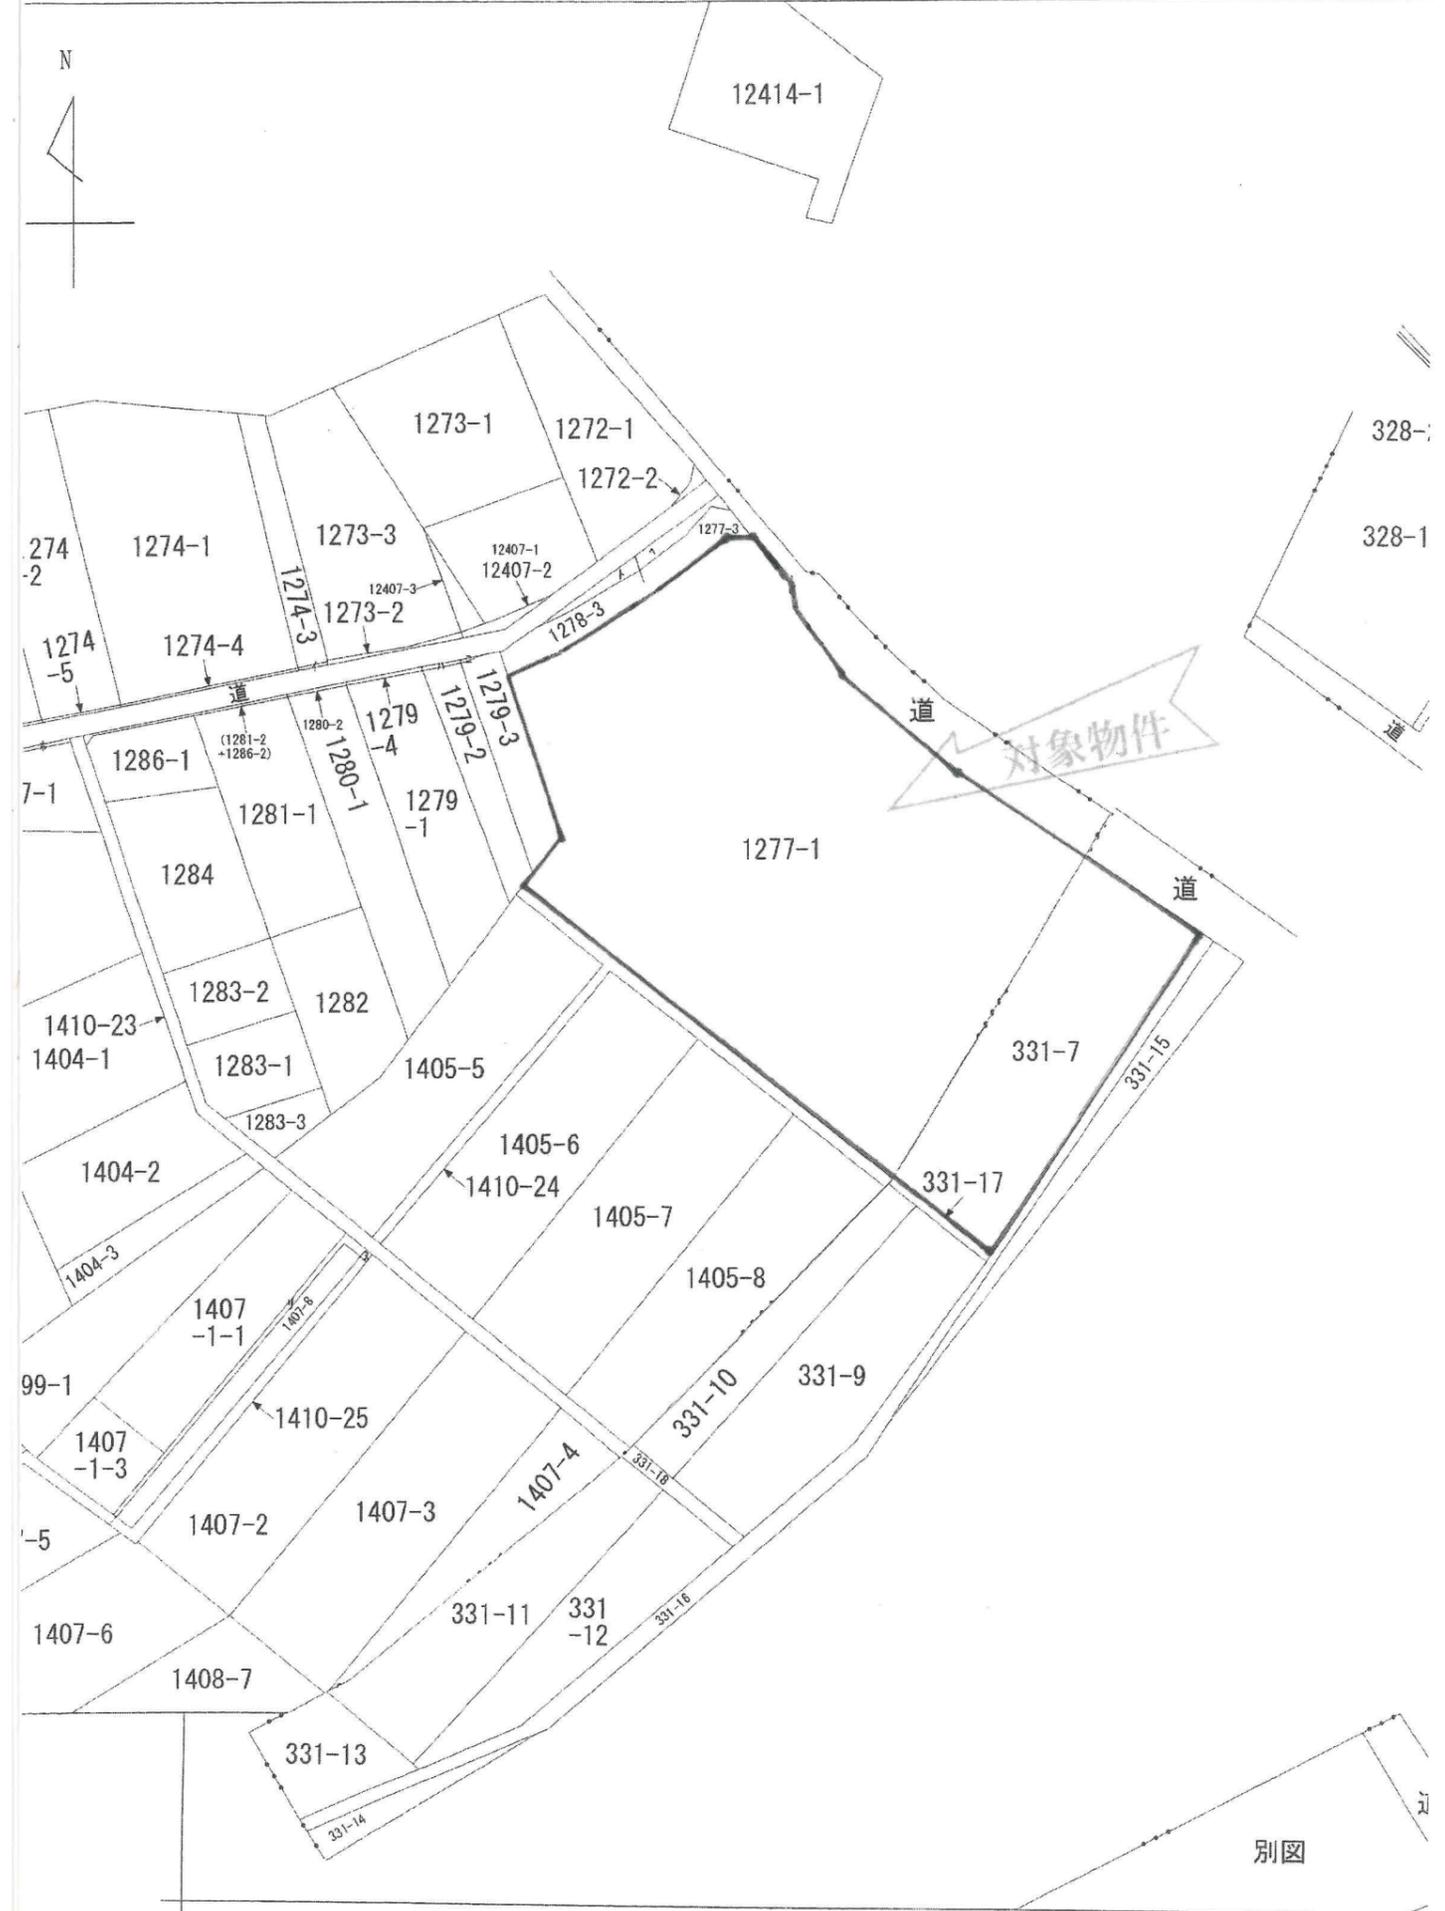


別図

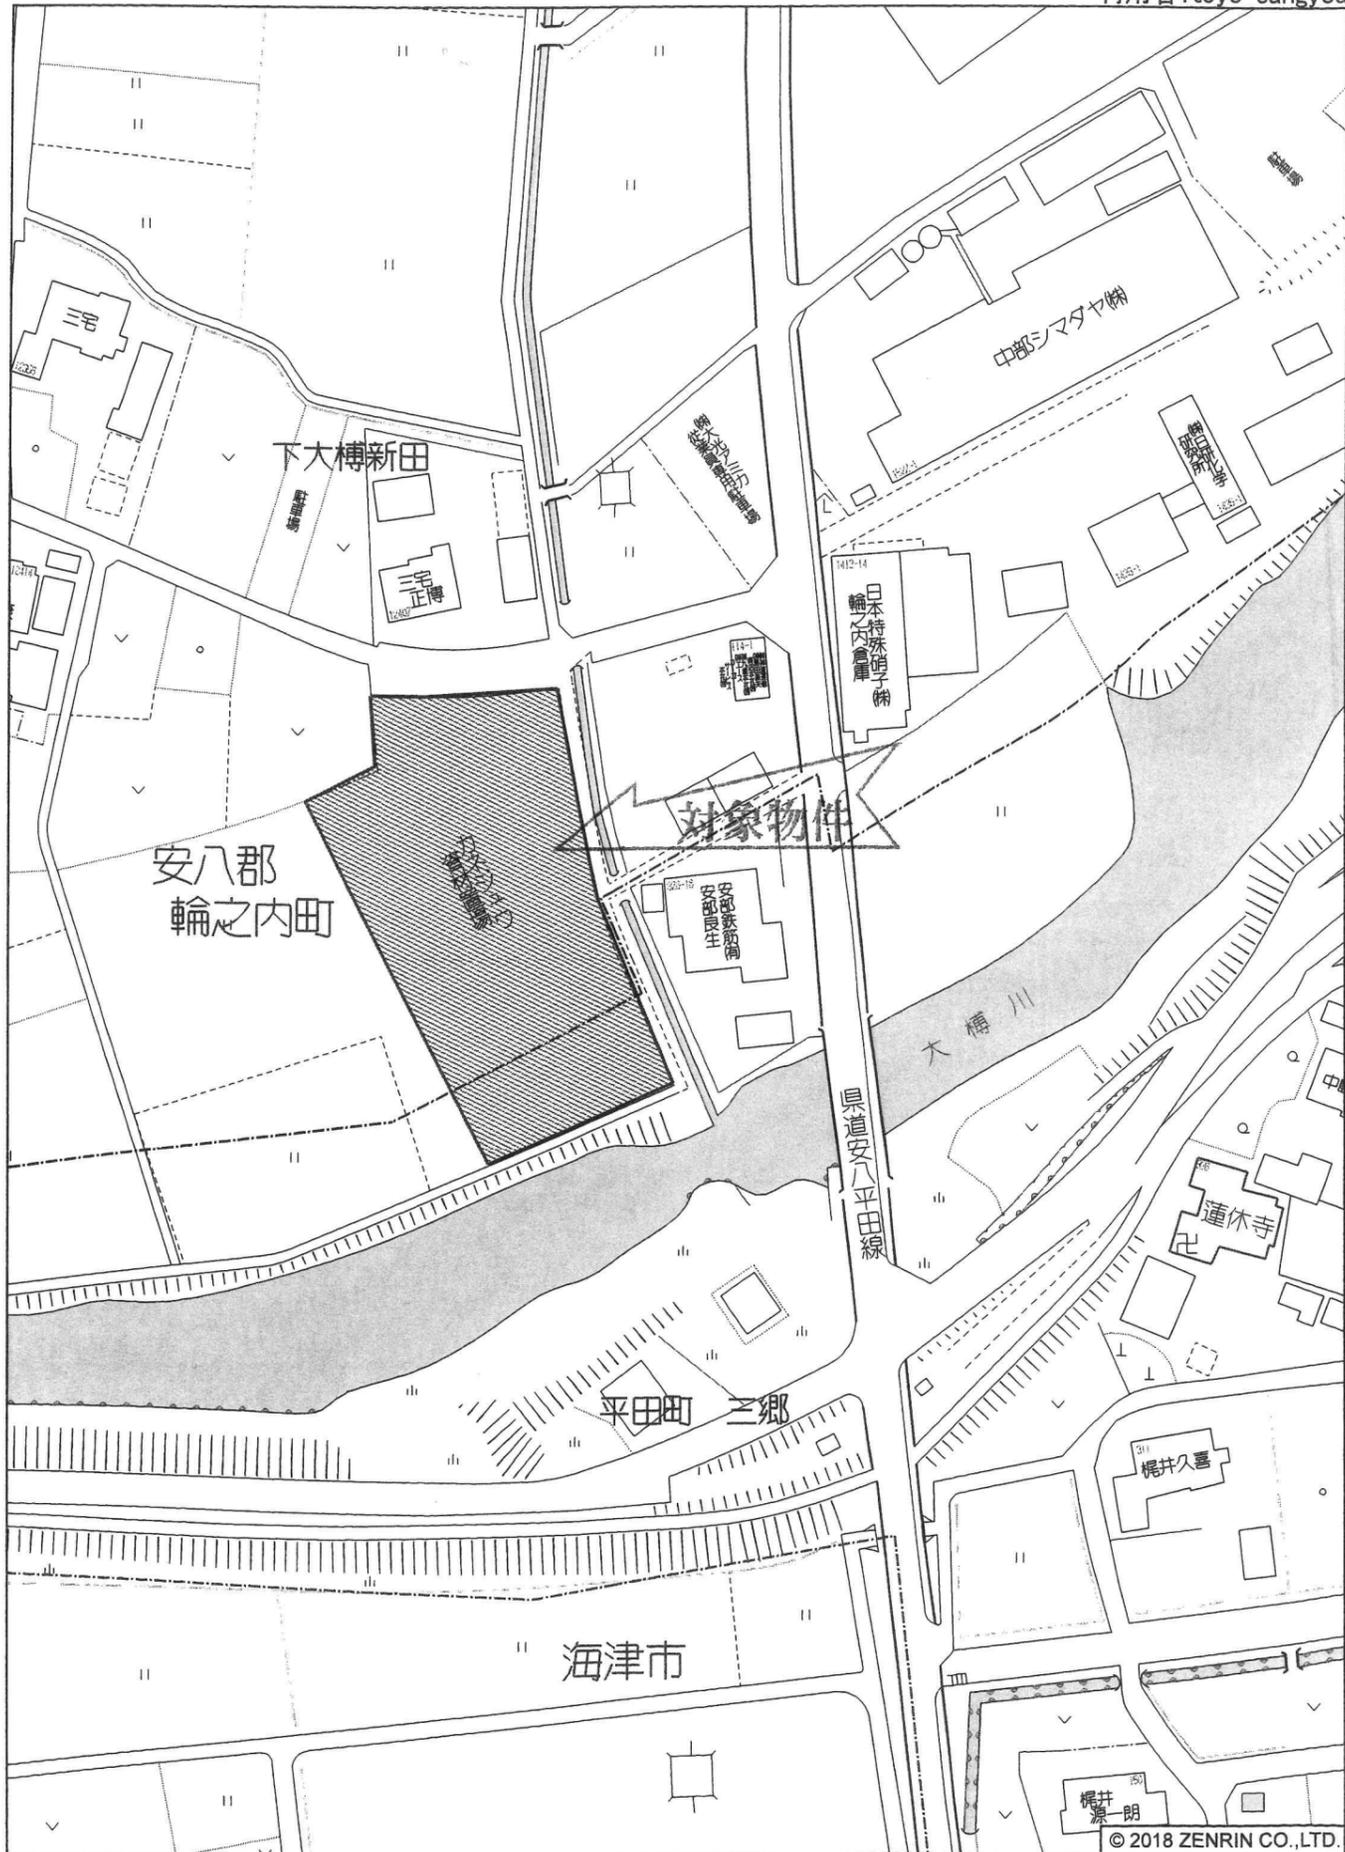


住所が不明瞭な地域です

縮尺 1 / 1,500 | 45m

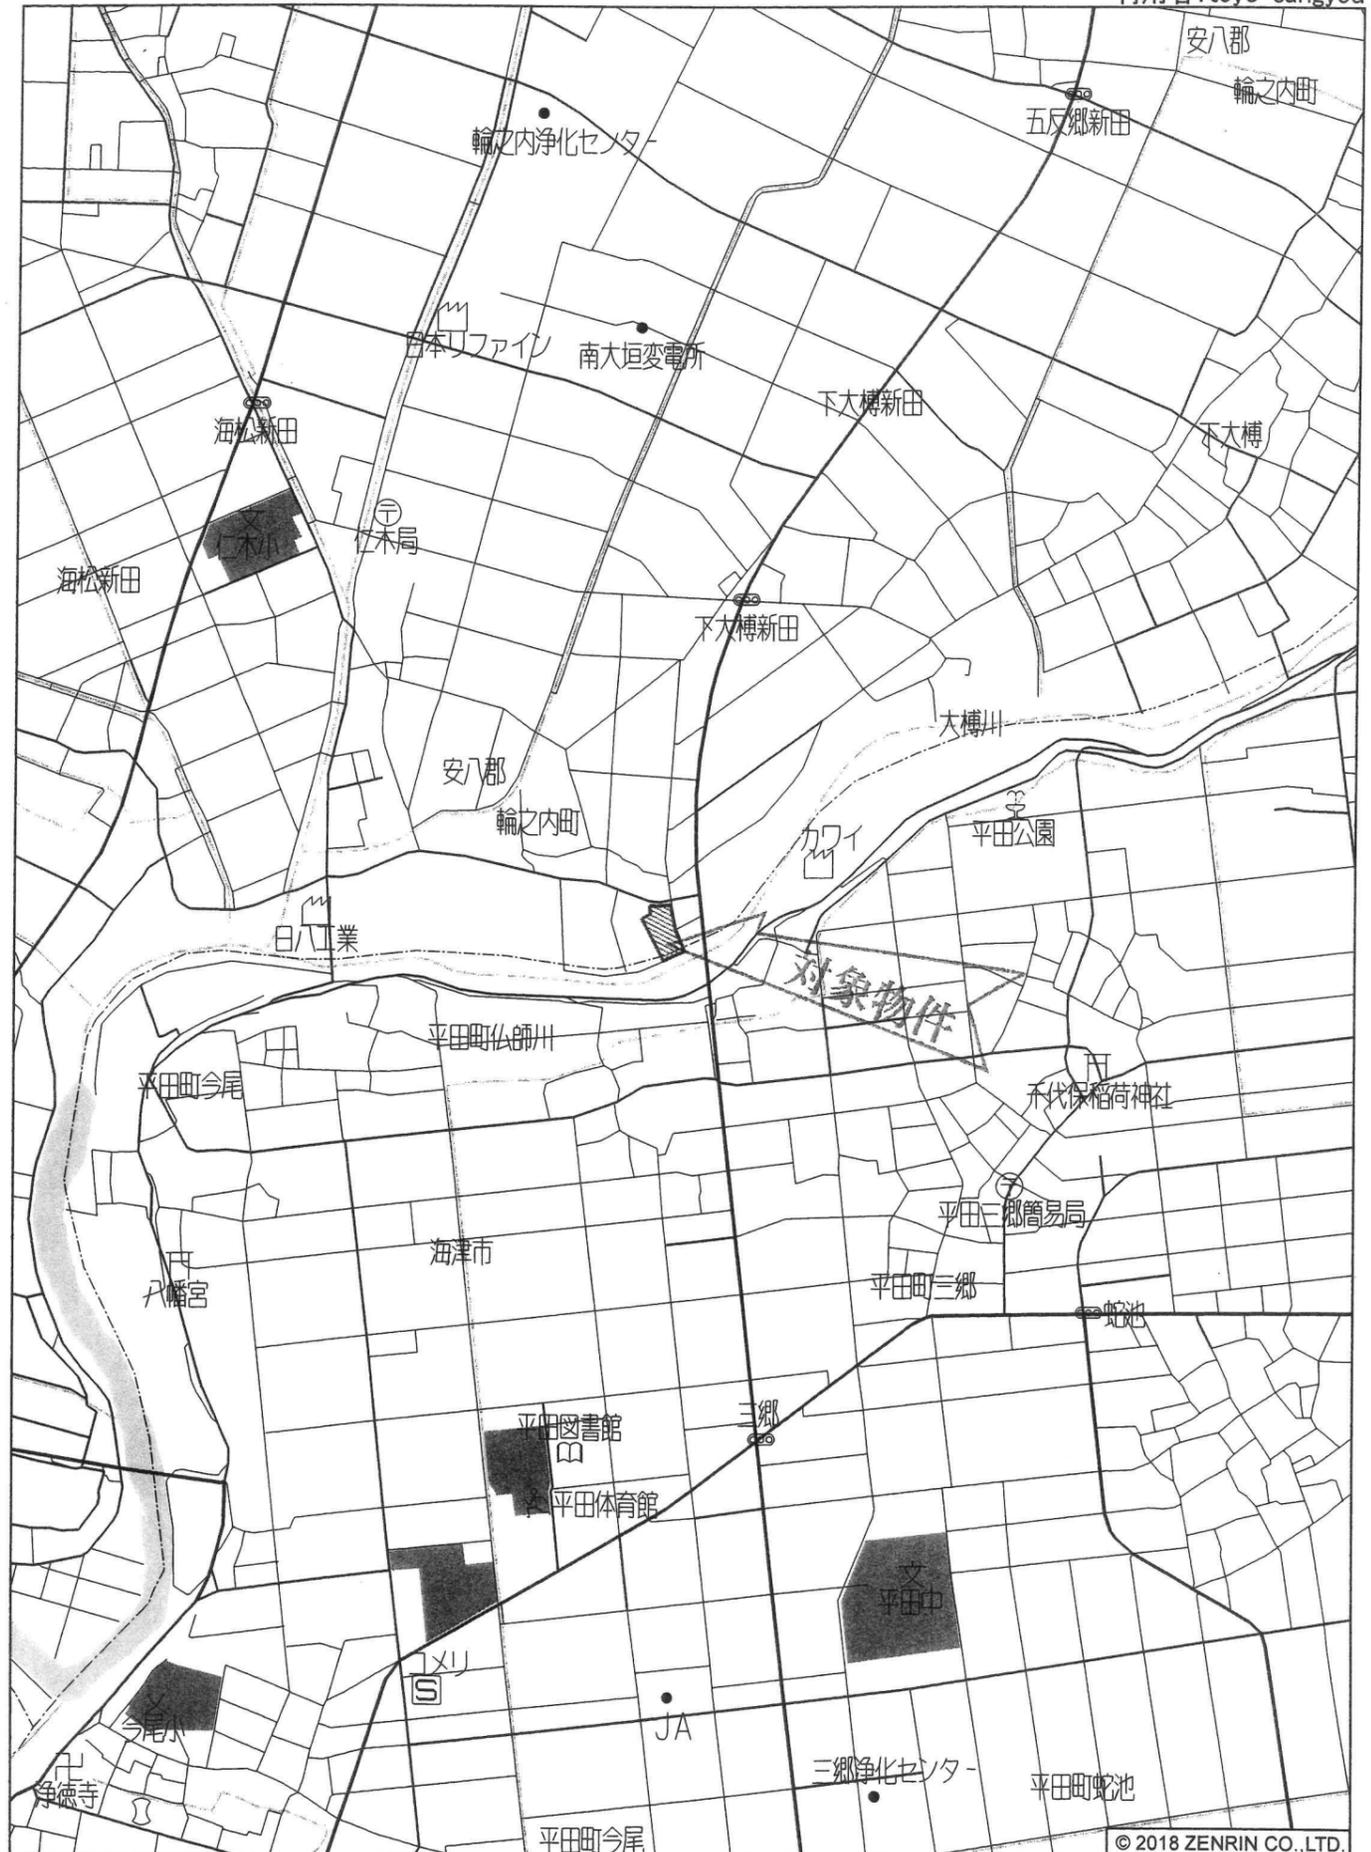

住所が不明瞭な地域です

縮尺 1 / 12,500 | 375m | 平29情使, 第537号

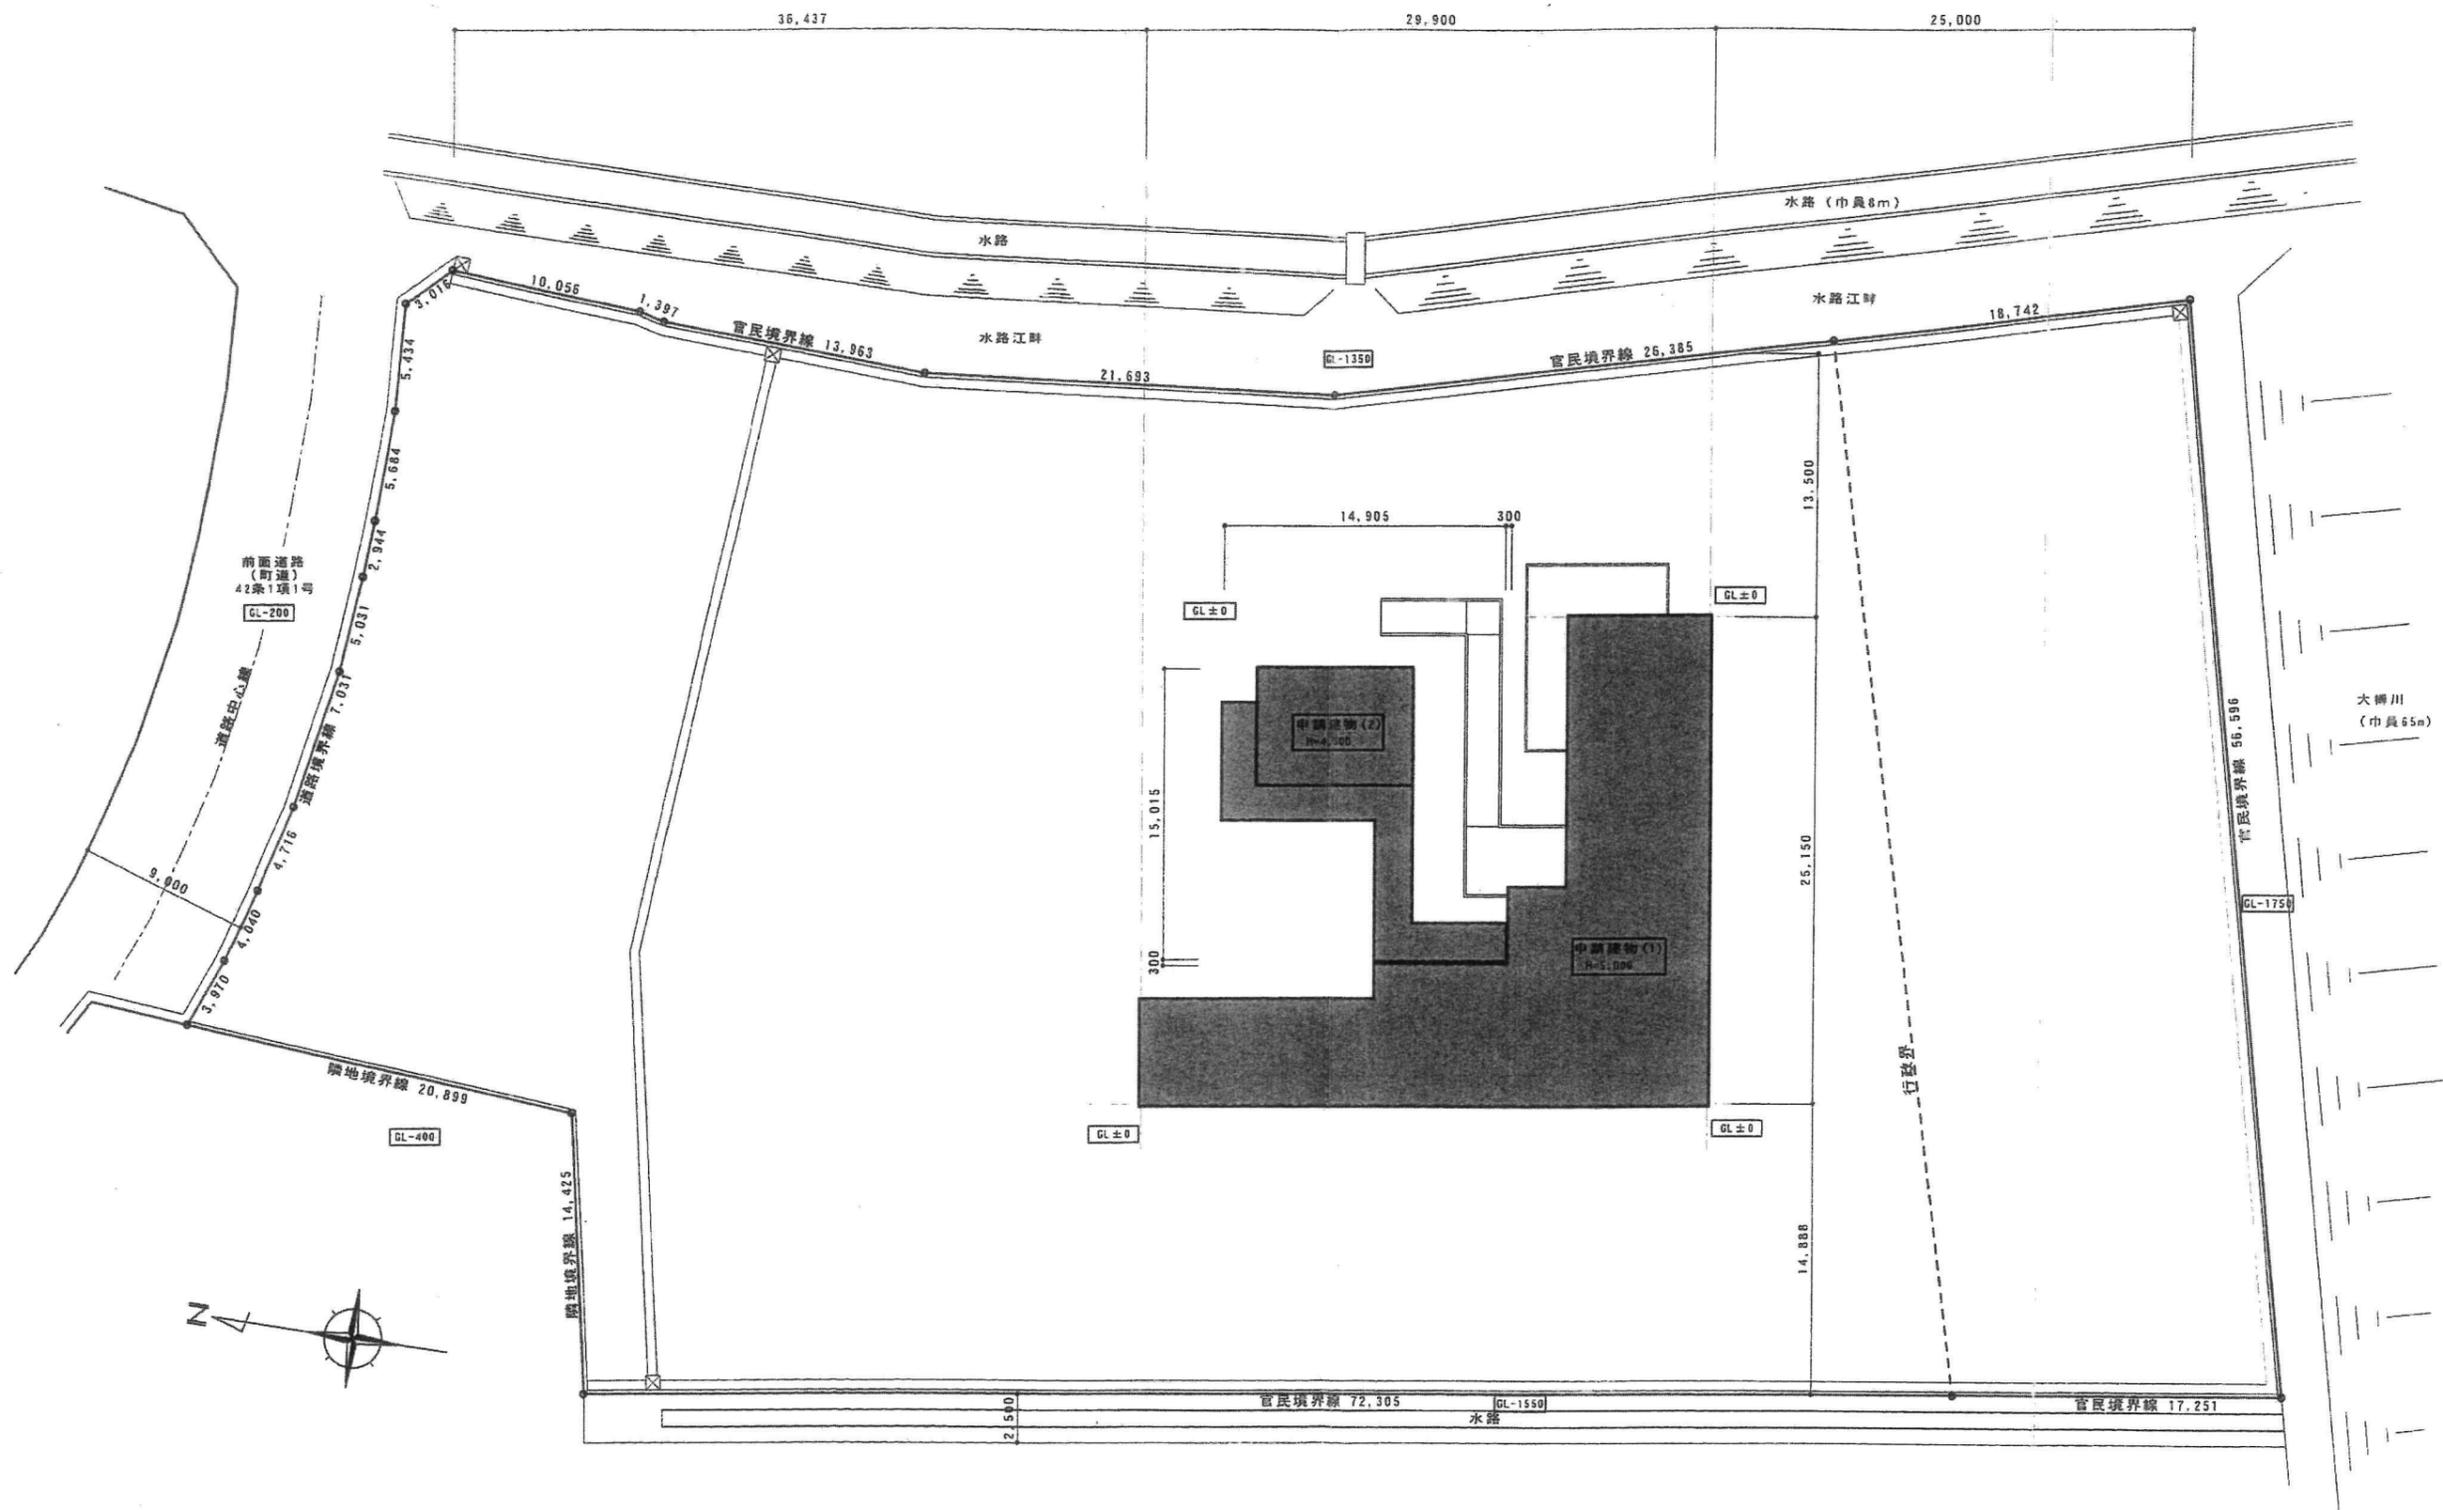

配置図 S=1/250

水道法 第16条に適合させ工事を行う事。
 下水道法 第10条第1項に適合させ工事を行う事。
 液化石油ガスの保安の確保及び取引の適正化に関する法律 第38条の2に適合させ工事を行う事。